


OPĆI PODACI O ODJELU

Šumarija	Kupres		
Gospodarska jedinica	Ravašnica Raduša		
Odjel	16/1		
Površina (ha)	54,32		
Neto drvena masa (m³)	Četinjače	Listače	Σ
	2.666,66	4,22	2.670,88
Srednja zapremina doznačenih stabala (m³)	1,65		
Srednji promjer doznačenih stabala	42,44		
Ukupan broj doznačenih stabala (komada)	2.023		
Prosječni broj doznačenih stabala (kom/ha)	37,2		
Prosječna doznačena zapremina doznačenih stabala (m³/ha)	61,29		
Srednja udaljenost privlačenja (m)	234		
Uvjeti rada (odnose se na cijeli LOT)	m ³ /ha	Povoljan	
	Distanca (m)	Povoljan	
	Nagib (%)	Povoljan	
Dvotjedna dinamika (m³) (odnosi se na cijeli LOT)	850		
Potreban broj radnih dana (odnosi se na cijeli LOT)	101		
Vrijednost poslova (odnosi se na cijeli LOT)	26,26 KM/m ³	187.987,72 Σ KM	
Udaljenost od šumarije (km) cca.	18		
Napomena :	Početak obračuna radnih dana je 8 dana od potpisa ugovora		

Traktorske vlake odjel 16/1 G.J. Ravašnica-Raduša

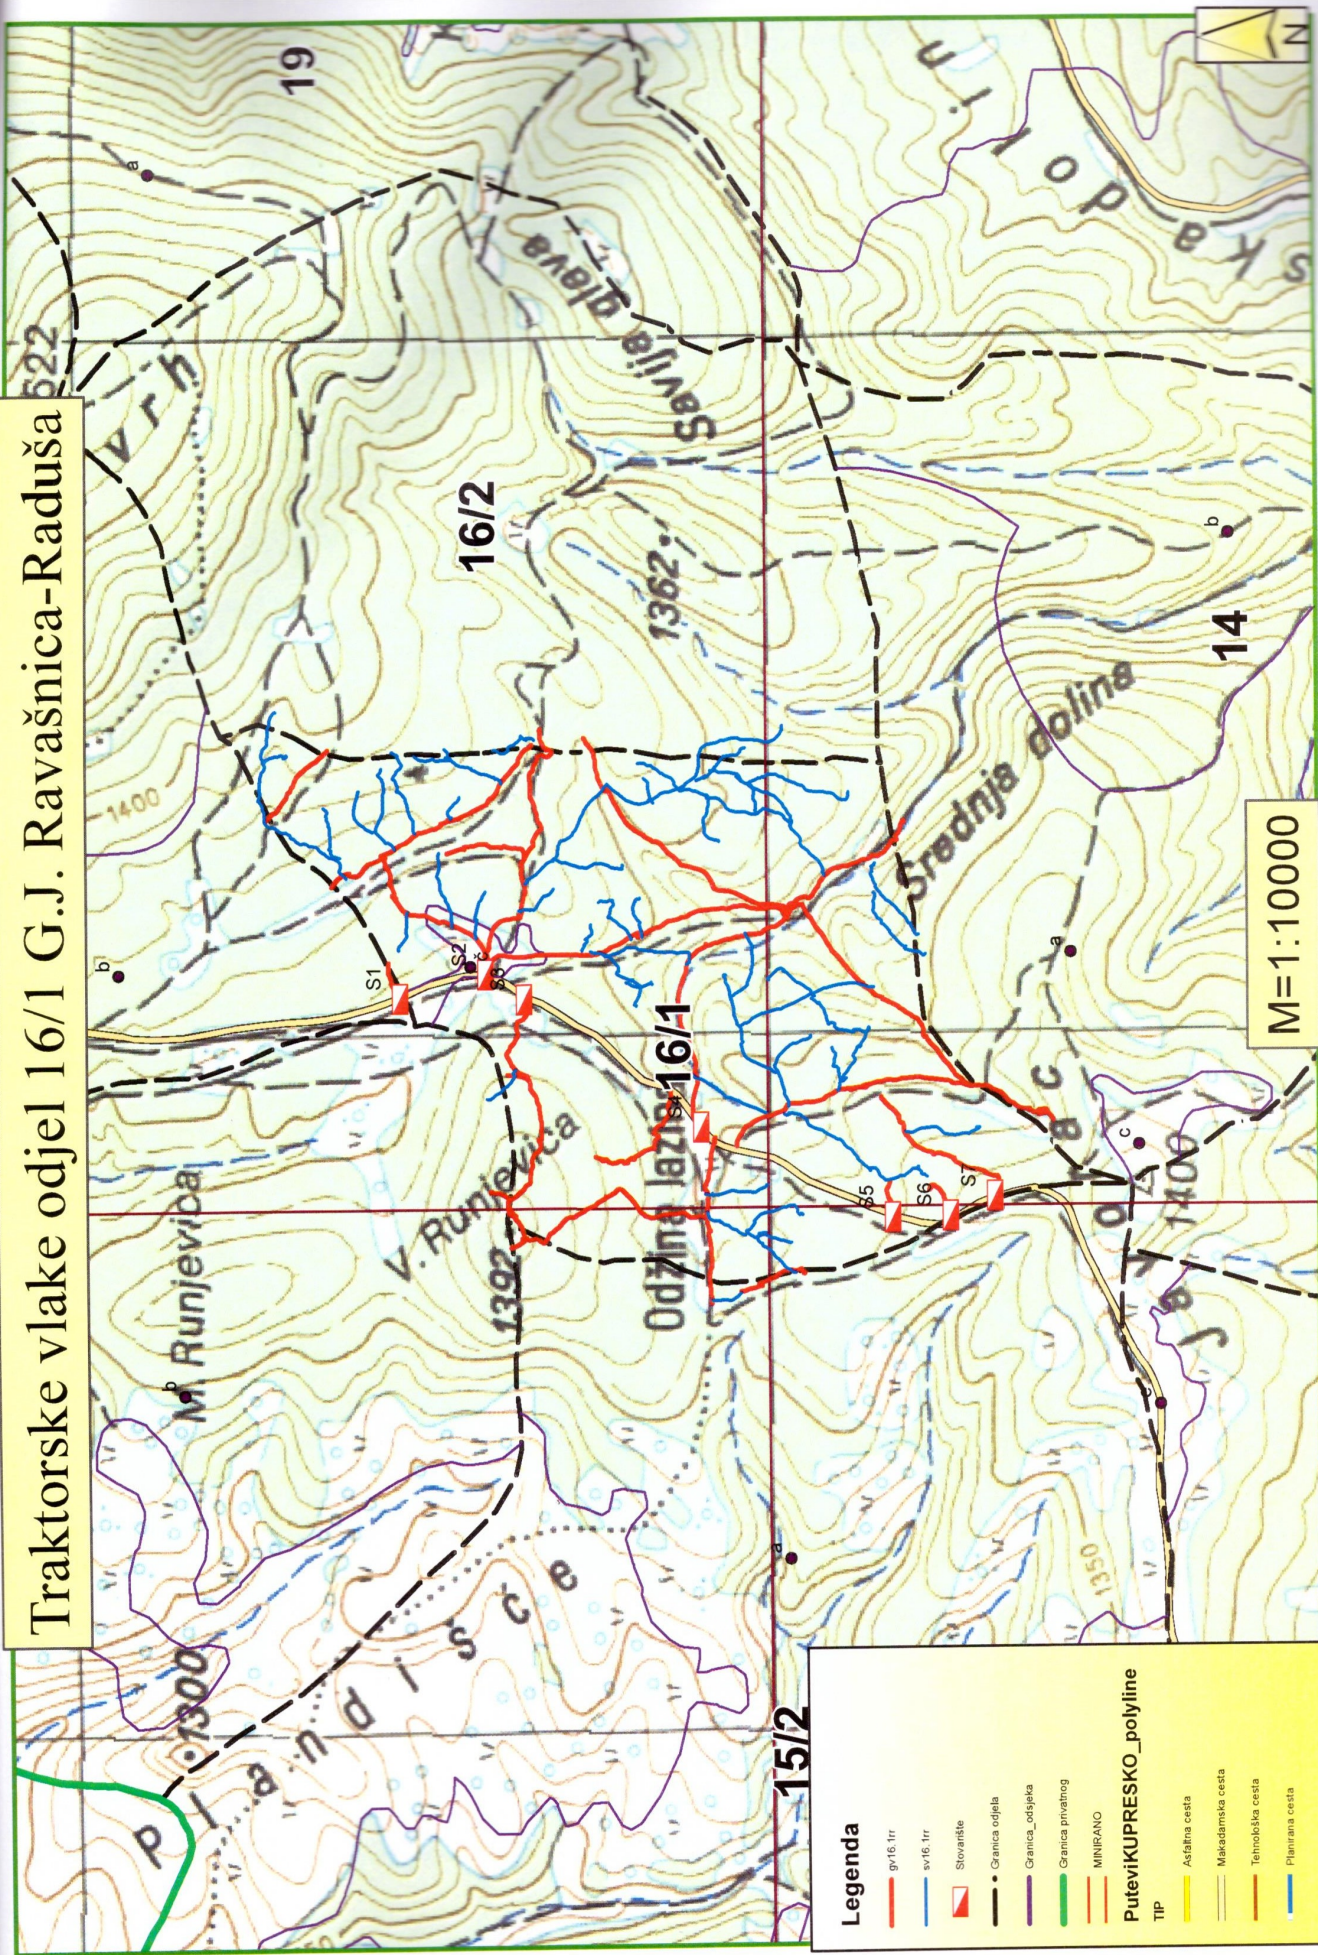

Legenda

- gv16.1tr
 - sv16.1tr
 - ▴ Stvariste
 - Granica odjela
 - Granica odjelka
 - Granica privatnog
 - MINIRANO
- PuteviKUPRESKO_polyline**
- TIP
- Asfaltna cesta
 - Makadamska cesta
 - Tehnoloka cesta
 - Planirana cesta

M=1:10000

OPĆI PODACI O ODJELU

Šumarija	Kupres		
Gospodarska jedinica	Ravašnica Raduša		
Odjel	16/2		
Površina (ha)	70,74		
Neto drvena masa (m³)	Četinjače	Listače	Σ
	4.229,44	258,39	4.487,83
Srednja zapremina doznačenih stabala (m³)	0,98		
Srednji promjer doznačenih stabala	31,56		
Ukupan broj doznačenih stabala (komada)	5.628		
Prosječni broj doznačenih stabala (kom/ha)	79,6		
Prosječna doznačena zapremina doznačenih stabala (m³/ha)	77,95		
Srednja udaljenost privlačenja (m)	781		
Uvjeti rada (odnose se na cijeli LOT)	m ³ /ha	Povoljan	
	Distanca (m)	Povoljan	
	Nagib (%)	Povoljan	
Dvotjedna dinamika (m³) (odnosi se na cijeli LOT)	850		
Potreban broj radnih dana (odnosi se na cijeli LOT)	101		
Vrijednost poslova (odnosi se na cijeli LOT)	26,26 KM/m ³	187.987,72 Σ KM	
Udaljenost od šumarije (km) cca.	18		
Napomena :	Početak obračuna radnih dana je 8 dana od potpisa ugovora		

