


OPĆI PODACI O ODJELU

Šumarija	Kupres		
Gospodarska jedinica	Kupres		
Odjel	69		
Površina (ha)	61,82		
Neto drvena masa (m³)	Četinjače	Listače	Σ
	2.047,76	156,57	2.204,33
Srednja zapremina doznačenih stabala (m³)	1,29		
Srednji promjer doznačenih stabala	34,11		
Ukupan broj doznačenih stabala (komada)	2.101		
Prosječni broj doznačenih stabala (kom/ha)	34,0		
Prosječna doznačena zapremina doznačenih stabala (m³/ha)	43,999		
Srednja udaljenost privlačenja (m)	314		
Uvjeti rada (odnose se na cijeli LOT)	m ³ /ha	Nepovoljan	
	Distanca (m)	Povoljan	
	Nagib (%)	Nepovoljan	
Dvotjedna dinamika (m³) (odnosi se na cijeli LOT)	656		
Potreban broj radnih dana (odnosi se na cijeli LOT)	107		
Vrijednost poslova (odnosi se na cijeli LOT)	27,22 KM/m ³	Σ 159.426,18 KM	
Udaljenost od šumarije (km) cca.	23		
Napomena :	Početak obračuna radnih dana je 15.05.2019.		

Traktorske vlake u odjeu 69 G.J."KUPRES"


M=1:10000

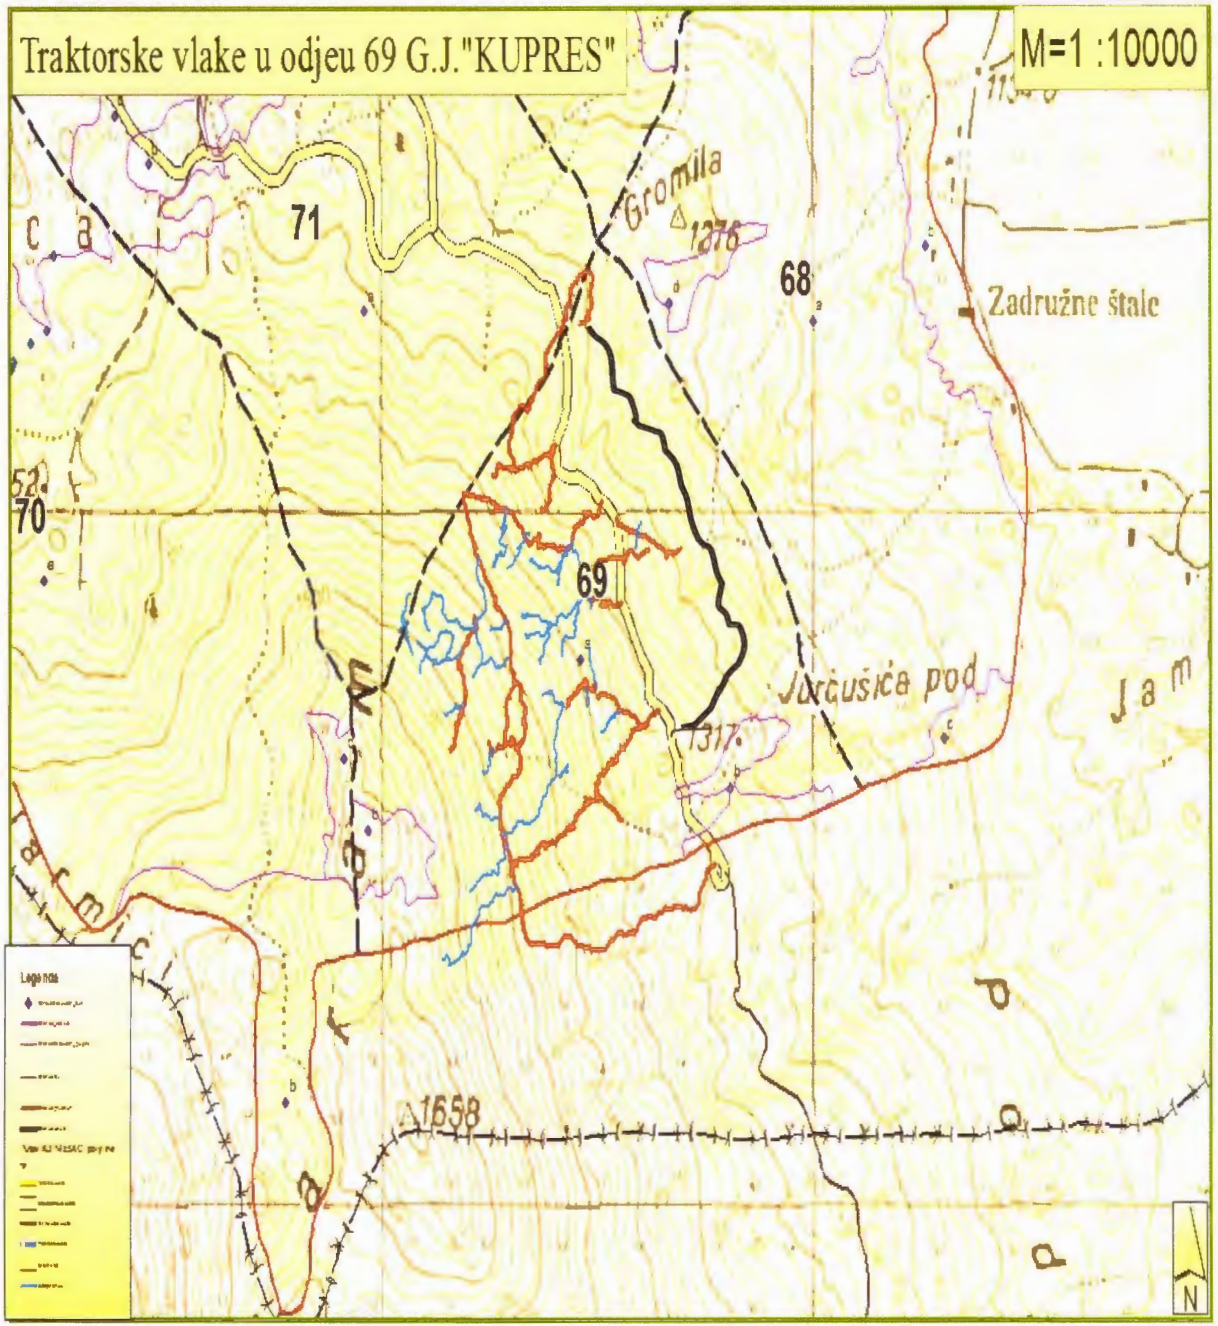

OPĆI PODACI O ODJELU

Šumarija	Kupres		
Gospodarska jedinica	Kupres		
Odjel	89		
Površina (ha)	59,65		
Neto drvena masa (m³)	Četinjače	Listače	Σ
	2.572,37	1.080,27	3.652,64
Srednja zapremina doznačenih stabala (m³)	1,38		
Srednji promjer doznačenih stabala	35,24		
Ukupan broj doznačenih stabala (komada)	3.226		
Prosječni broj doznačenih stabala (kom/ha)	54,1		
Prosječna doznačena zapremina doznačenih stabala (m³/ha)	74,74		
Srednja udaljenost privlačenja (m)	523		
Uvjeti rada (odnose se na cijeli LOT)	m ³ /ha	Nepovoljan	
	Distanca (m)	Povoljan	
	Nagib (%)	Nepovoljan	
Dvotjedna dinamika (m³) (odnosi se na cijeli LOT)	656		
Potreban broj radnih dana (odnosi se na cijeli LOT)	107		
Vrijednost poslova (odnosi se na cijeli LOT)	27,22 KM/m ³	Σ 159.426,18 KM	
Udaljenost od šumarije (km) cca.	23		
Napomena :	Početak obračuna radnih dana je 15.05.2019.		

Pregledna karta odjela 89
G.J.Kupres
Razmjera:1:10 000

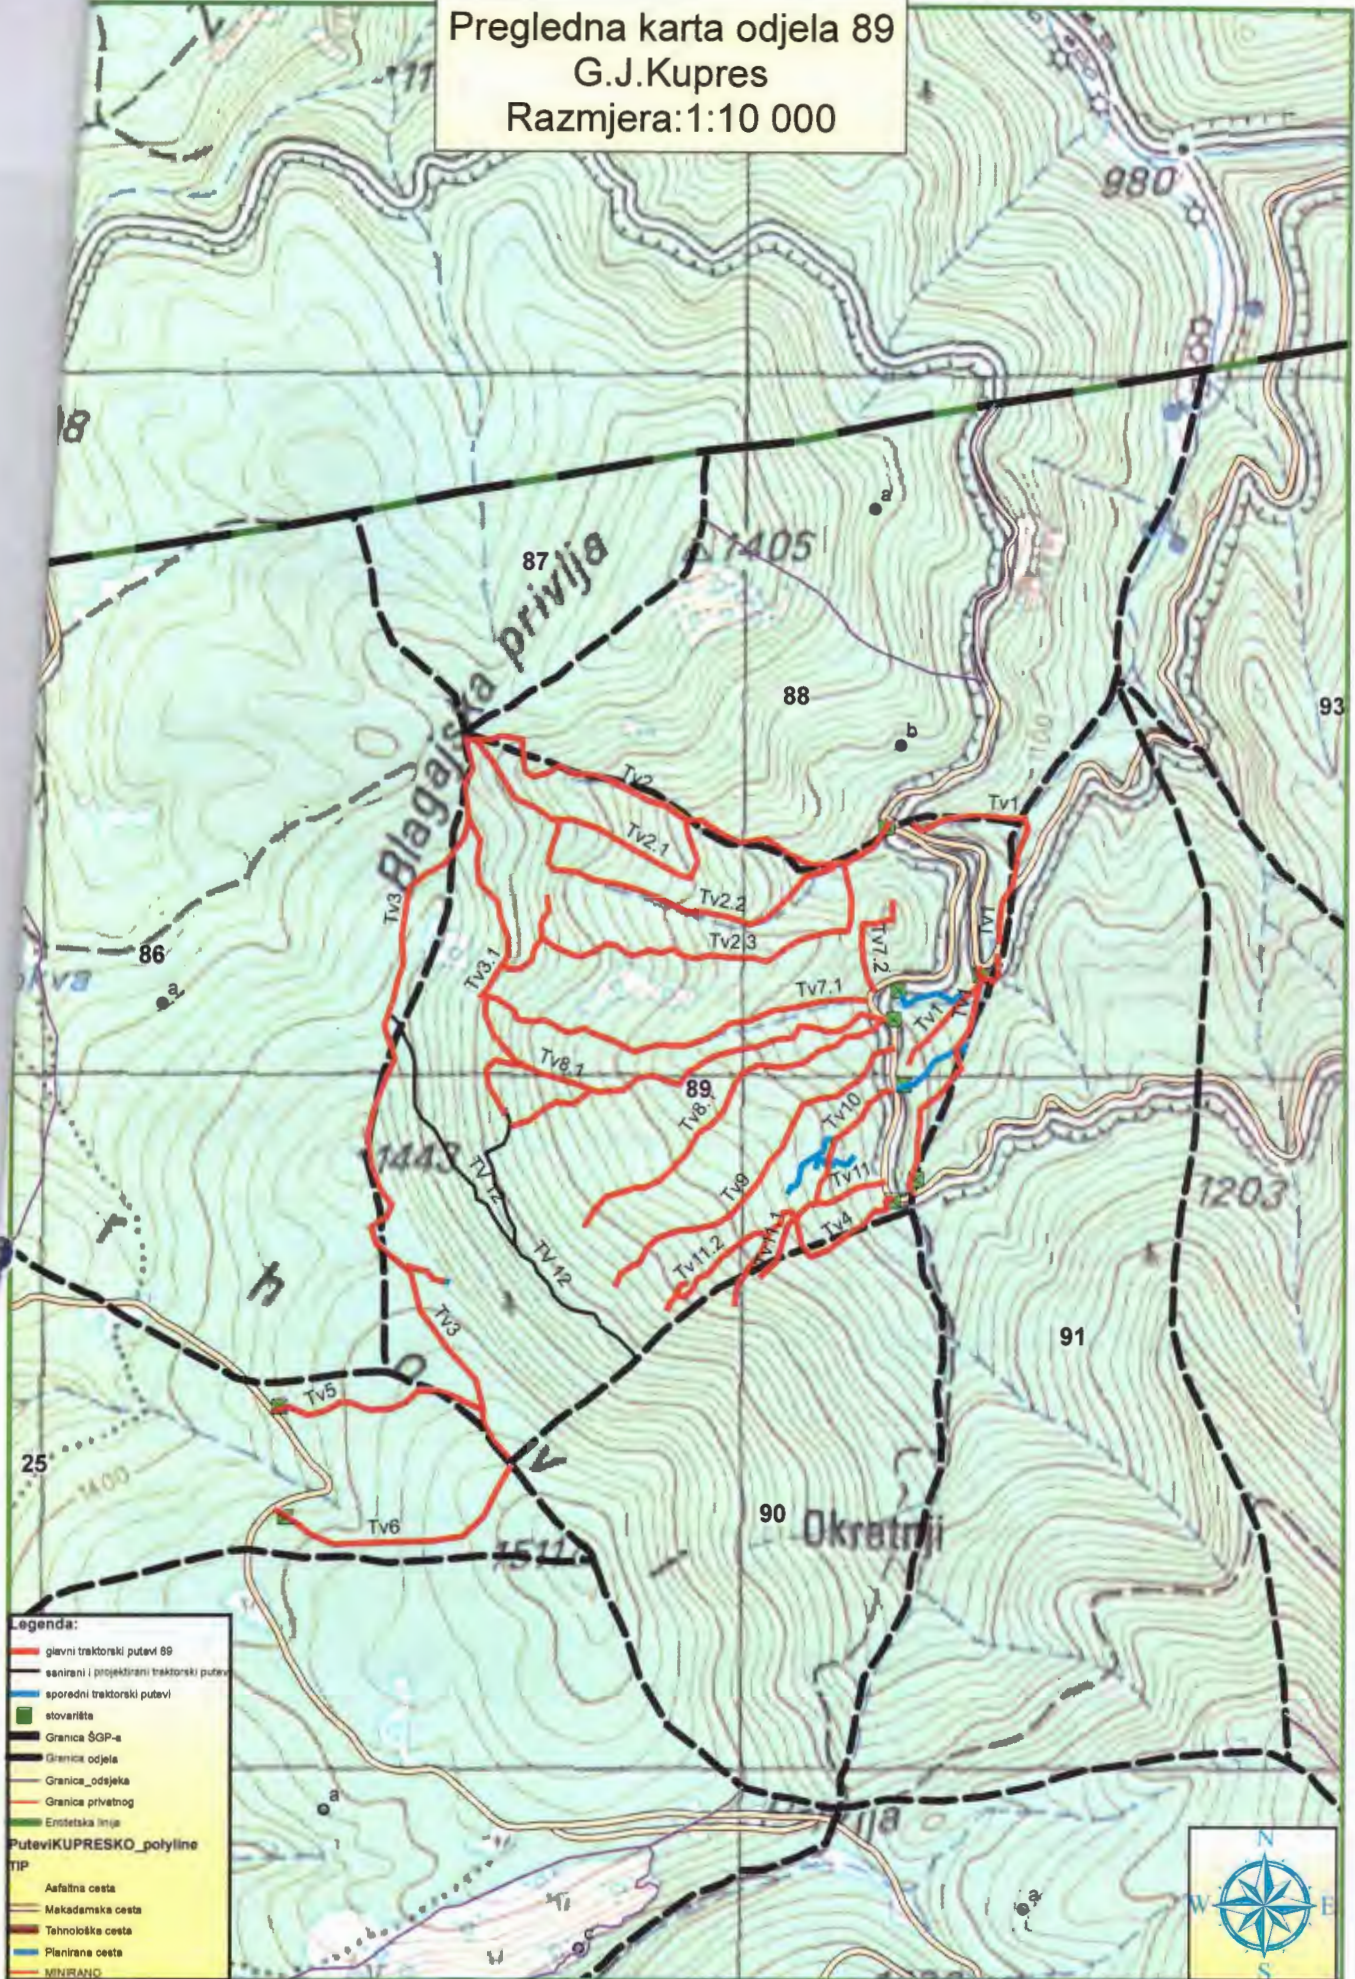

- Legenda:**
- glavni traktorski putevi 89
 - sanirani i projektirani traktorski putevi
 - sporedni traktorski putevi
 - stovarišta
 - Granica ŠGP-a
 - Granica odjela
 - Granica_odsjeka
 - Granica privatnog
 - Enotetska linija
- PuteviKUPRESKO_polyline**
- TIP**
- Asfaltna cesta
 - Makadamska cesta
 - Tehnološka cesta
 - Planirana cesta
- MINIRANO

